

LEGENDA


TECHNICKÁ INFRASTRUKTURA

- elektrína
- vodovod
- kanalizace
- plyn
- TR trafostanice
- hlavní uzávěr plynu
- čistírna odpadních vod
- malá vodní elektrárna

16 číslo objektu dle dotazníku

- zpevněné plochy
- vodní plochy
- zatravněné plochy
- vzrostlá zeleň

- hlavní komunikace
- hranice areálu
- vjezd do areálu

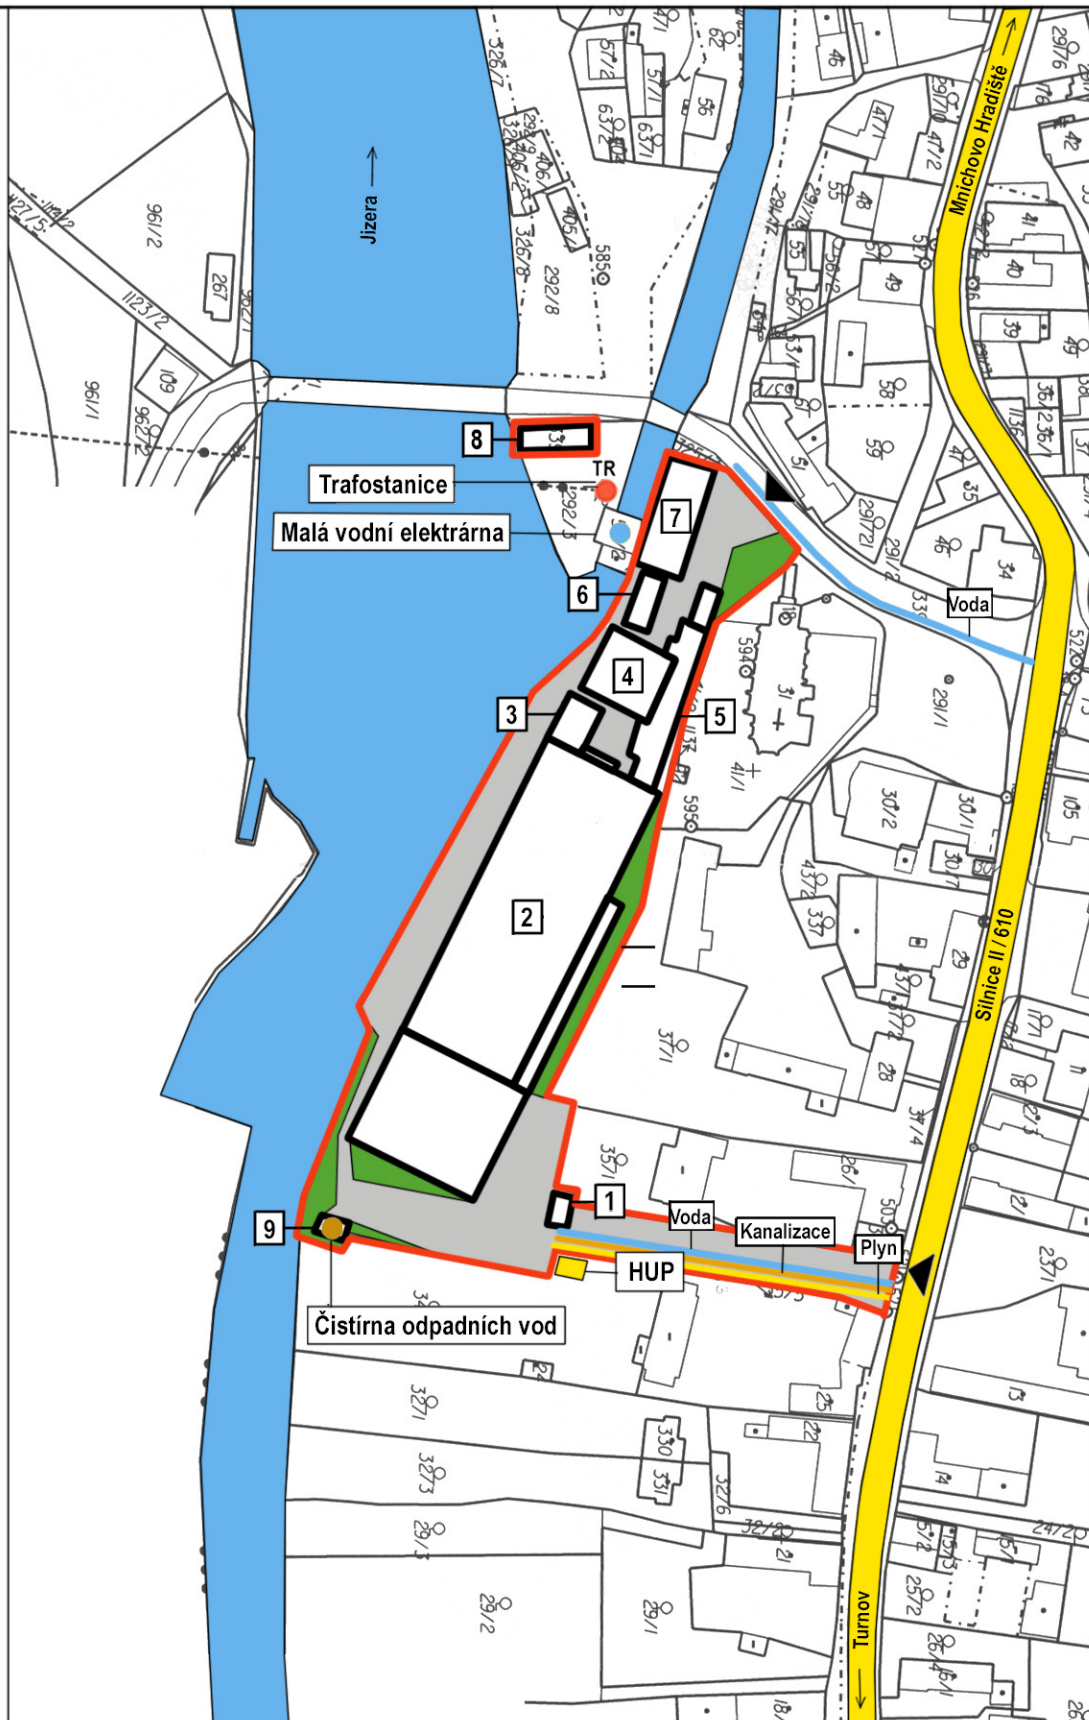

Č.V.
2

VYHLEDÁVACÍ STUDIE PRO LOKALIZACI BROWNFIELDS NA ÚZEMÍ LIBERECKÉHO KRAJE

KROK 3.

5109-21 TEXTILKA HYBLER, PŘEPEŘE

NÁZEV VÝKRESU	DOPRAVNÍ A TECHNICKÁ INFRASTRUKTURA - STÁVAJÍCÍ STAV
NÁVRH	Ing. Arch. KAREL BAŘINKA, Bc. KATEŘINA SKALICKÁ
MĚŘÍTKO	1:2000
DATUM	PROSINEC 2006