


LEGENDA

- ubytování, restaurace
- občanská vybavenost
- objekty pro sport a rekreaci
- technické zázemí
- zpevněné plochy
- vodní plochy
- zatravněné plochy
- vzrostlá zeleň
- hlavní komunikace
- hranice areálu
- cyklostezka
- vjezd do areálu
- číslo objektu dle dotazníku

LEGENDA OBJEKTŮ K REKONSTRUKCI

- 1 Info k areálu, novínový stánek
- 2a Služby, obchody a administrativní zázemí sportovního centra
- 2b Sportovní centrum-squash, bowling, fitness, wellness
- 3 Plynová kotelná, technické zázemí
- 7 Ubytování, restaurace+ pronajimatelné sklady
- 9 Stávající ČOV

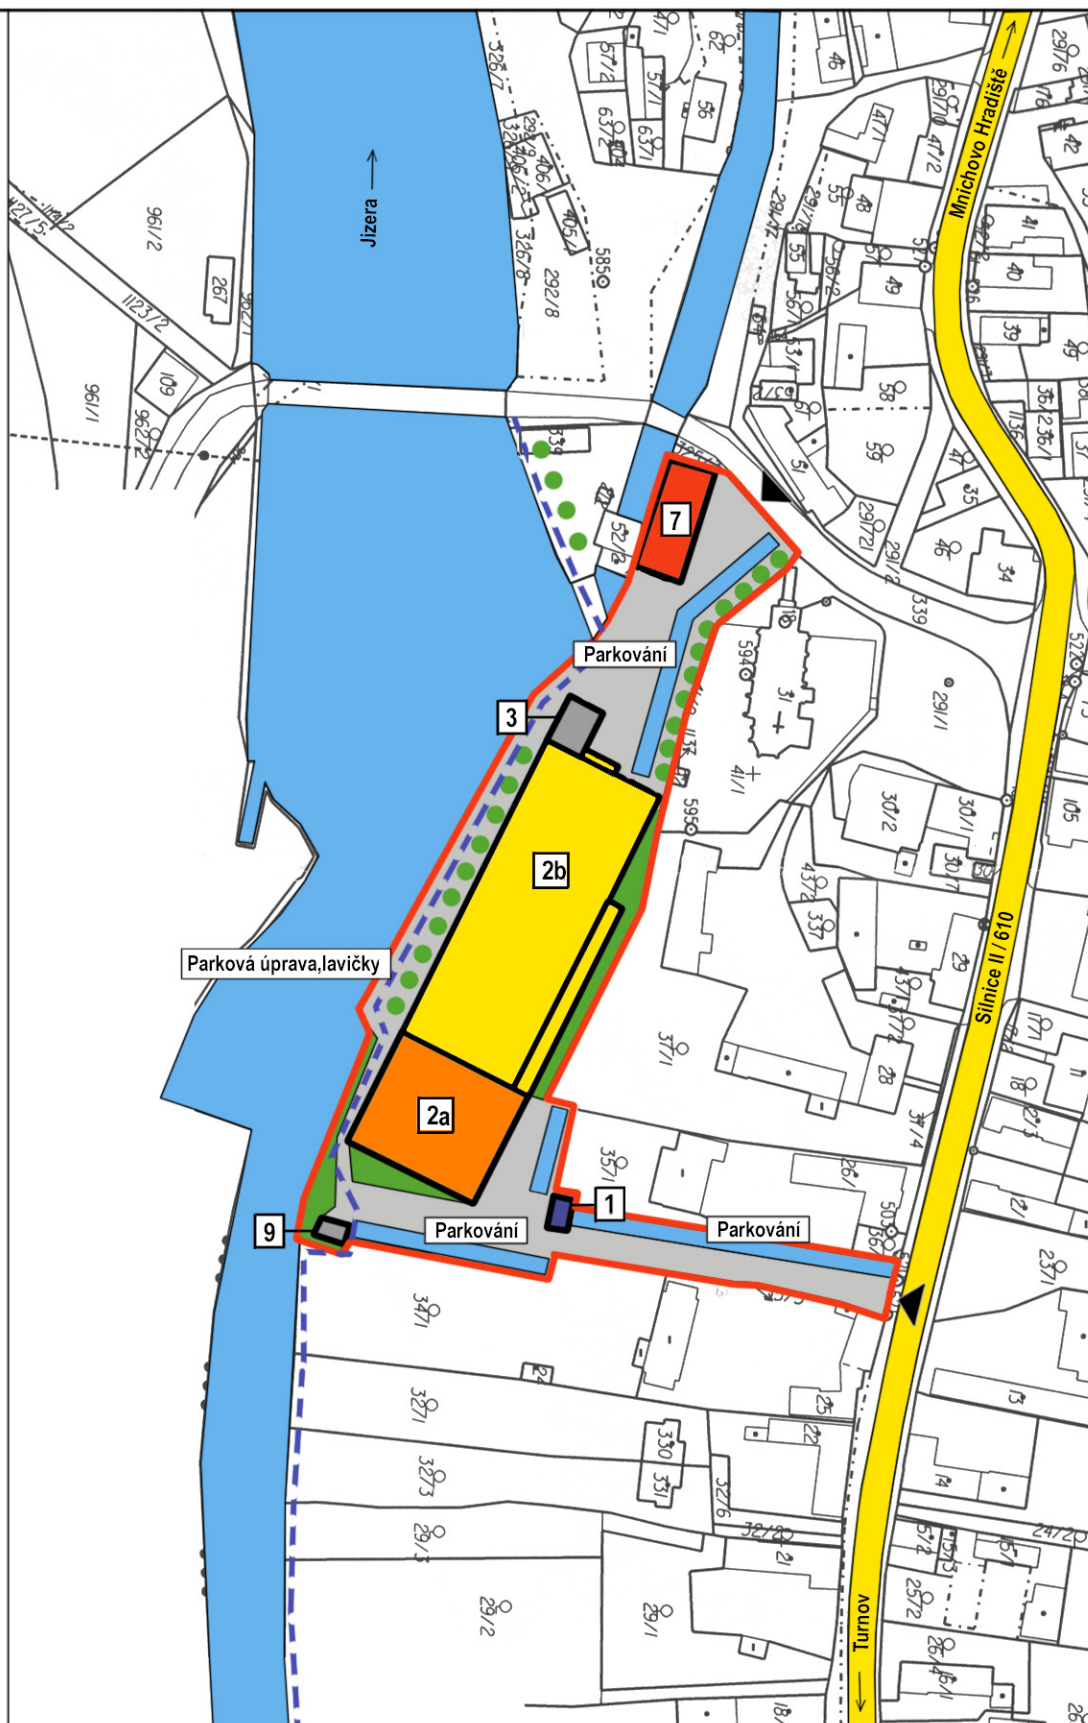

Č.V.
4

VYHLEDÁVACÍ STUDIE PRO LOKALIZACI BROWNFIELDS NA ÚZEMÍ LIBERECKÉHO KRAJE

KROK 3.

5109-21 TEXTILKA HYBLER, PŘEPEŘE

NÁZEV VÝKRESU

NÁVRH REVITALIZACE AREÁLU - VARIANTA II.

NÁVRH

Ing. Arch. KAREL BAŘINKA, Bc. KATEŘINA SKALICKÁ

MĚŘÍTKO

1:2000

DATUM

PROSINEC 2006