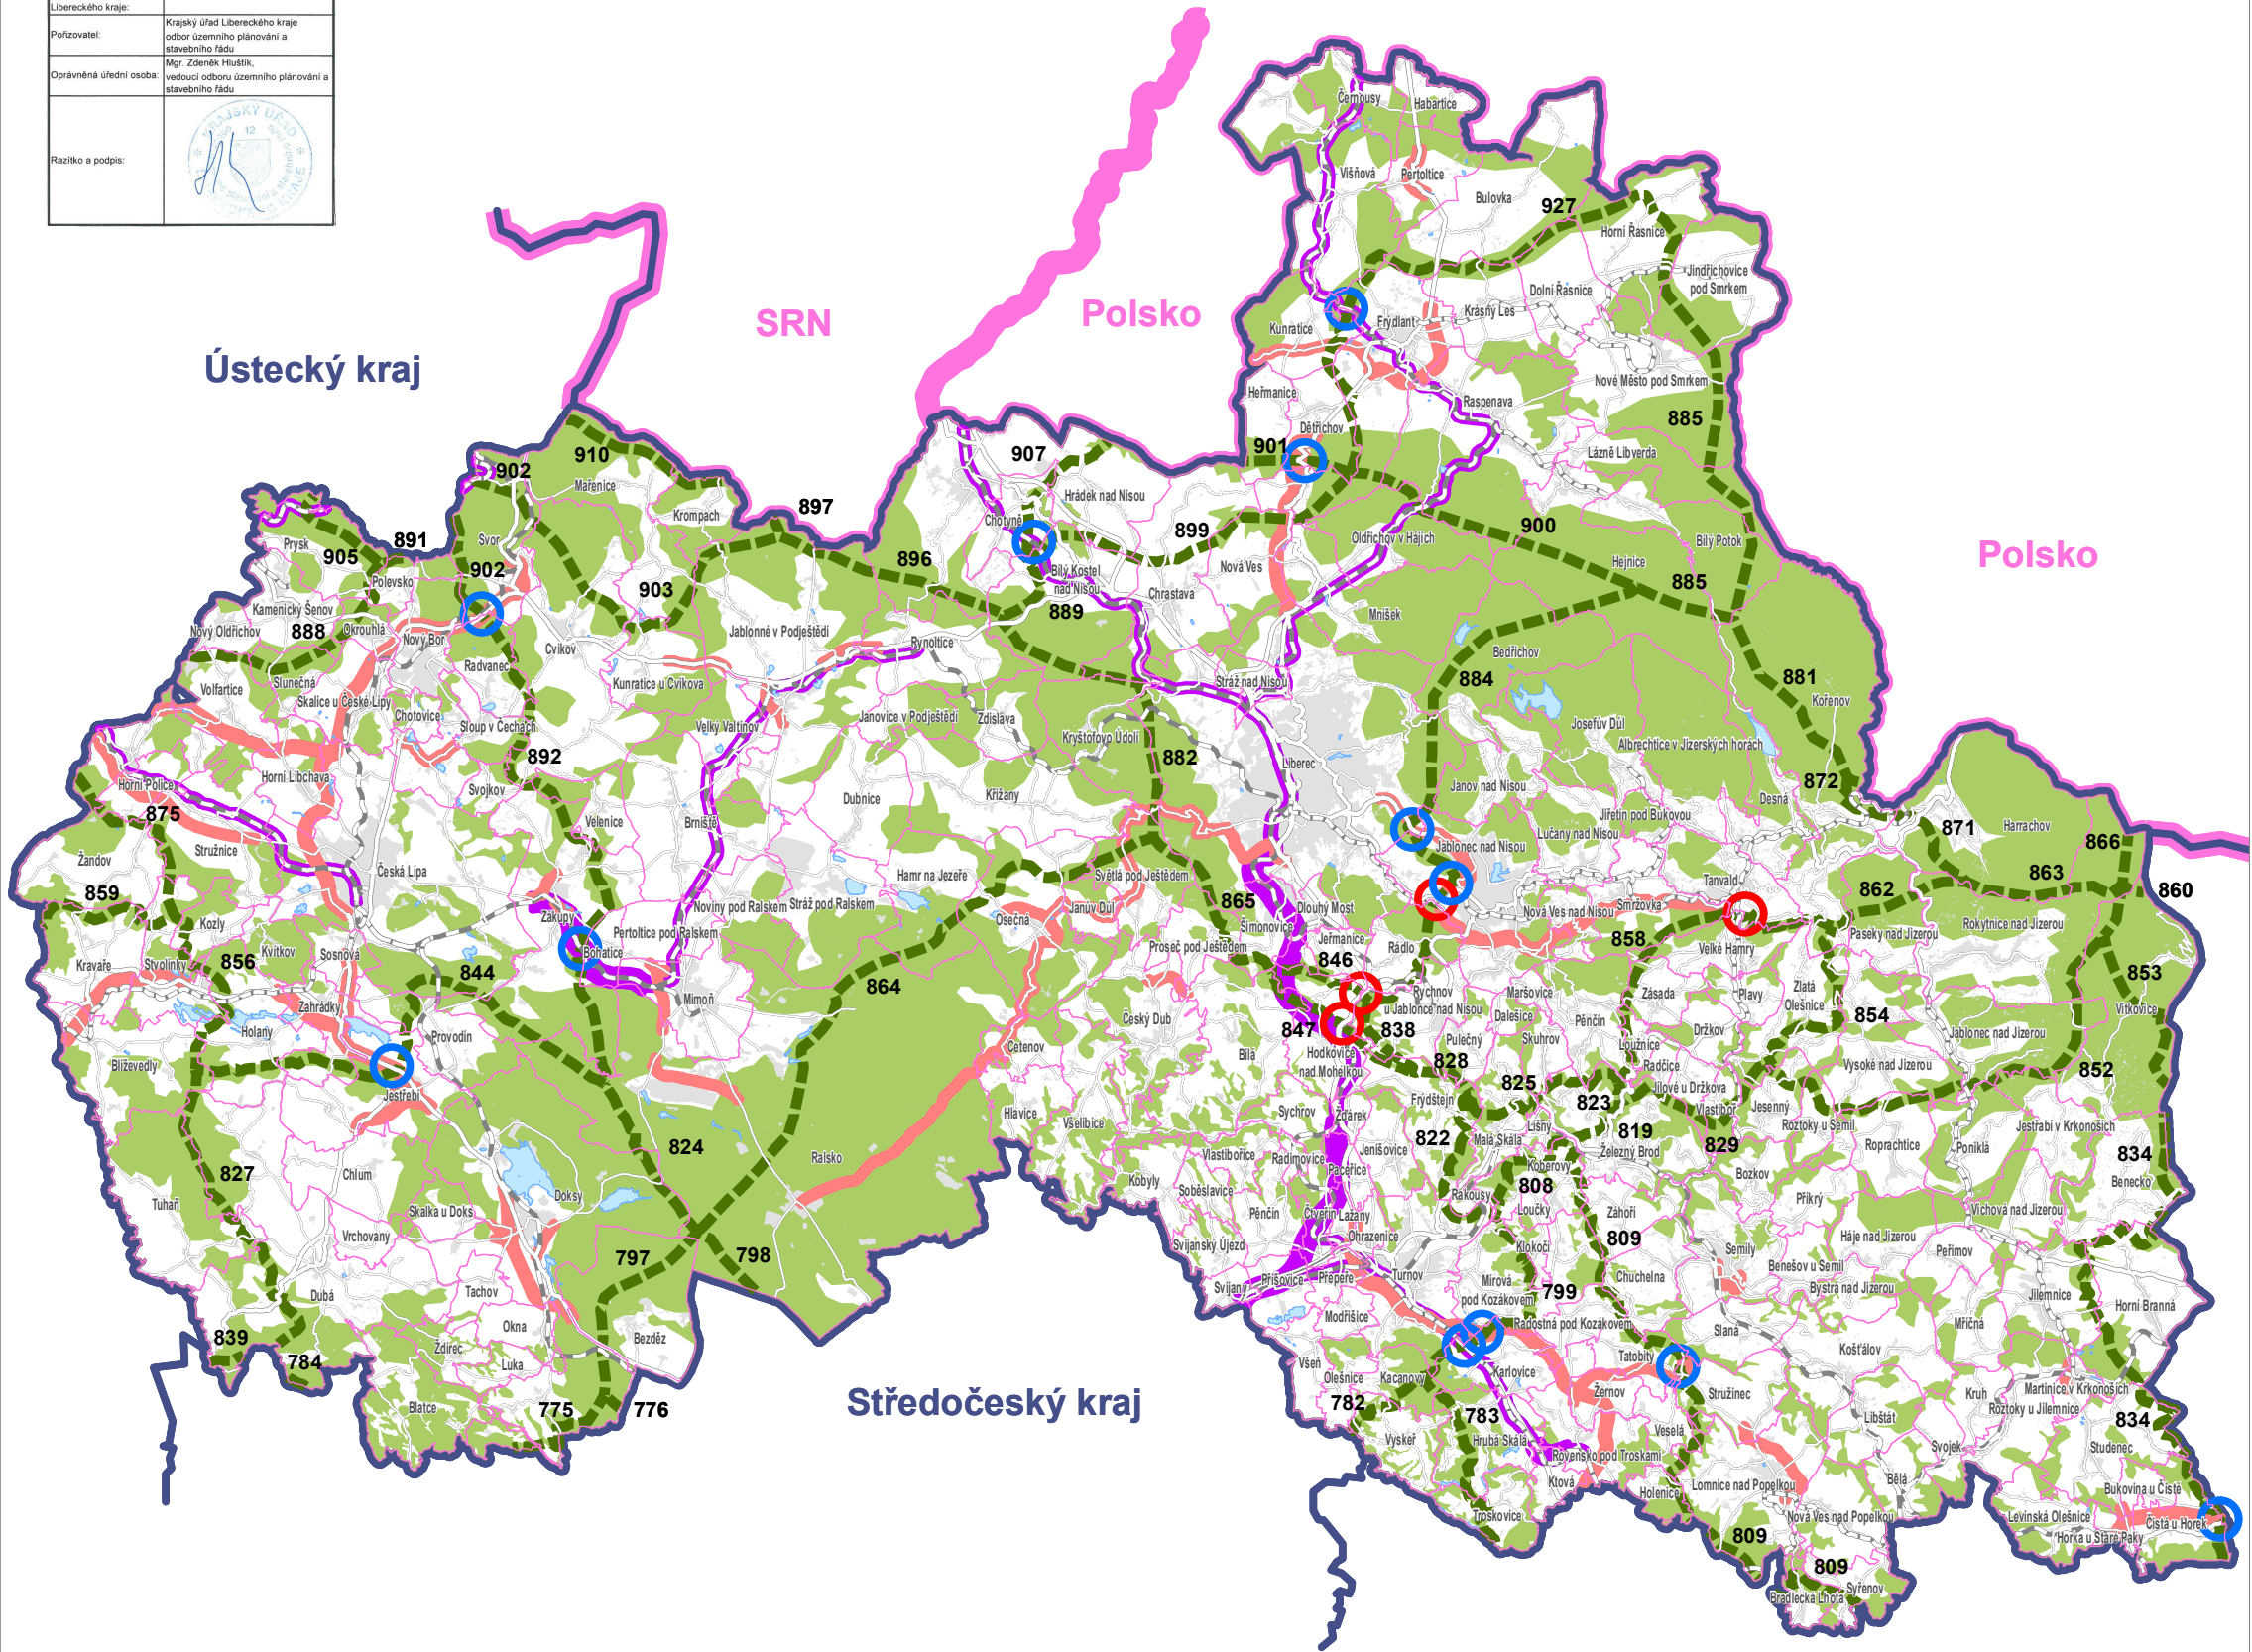
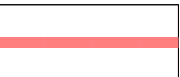


ZÁZNAM O ÚČINNOSTI AKTUALIZACE Č. 1 ZÁSAD ÚZEMNÍHO ROZVOJE LIBERECKÉHO KRAJE	
Orgán vydávající Zásady územního rozvoje Libereckého kraje	Zastupitelstvo Libereckého kraje usnesením č. 112/21/ZK ze dne 30. března 2021
Datum nabylí účinnosti Aktualizace č. 1 Zásad územního rozvoje Libereckého kraje:	27. dubna 2021
Pořizovatel:	Krajský úřad Libereckého kraje odbor územního plánování a stavebního řádu
Oprávněná úřední osoba:	Mgr. Zdeněk Huštlík, vedoucí odboru územního plánování a stavebního řádu
Razítko a podpis:	

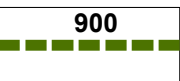


LEGENDA

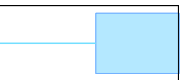
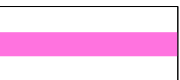
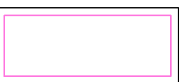
NÁVRHOVÉ KORIDORY ZÚR LK A AKTUALIZACE Č.1 ZÚR LK

-  návrhové koridory pro silniční dopravu
-  návrhové koridory pro železniční dopravu

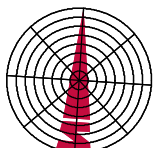
MIGRACE V ÚZEMÍ

-  významnější migrační území a stávaníště zvěře
-  900 dálkové migrační koridory (DMK)
-  kritická místa křížení DMK se stávající dopravní infrastrukturou
-  potenciální kritická místa křížení DMK s návrhovými koridory dopravní infrastr.

JEVY INFORMATIVNÍ

-  dálnice, silnice I., II. a III. třídy
-  železnice republikového významu, železnice regionálního významu
-  zastavěné území
-  vodní toky a nádrže
-  státní hranice
-  hranice krajů
-  hranice správních obvodů obcí

AKTUALIZACE Č.1 ZÁSAD ÚZEMNÍHO ROZVOJE LIBERECKÉHO KRAJE



Liberecký kraj

DÁLKOVÉ MIGRAČNÍ KORIDORY VELKÝCH SAVCŮ

Tištěno z podkladů databáze ÚAP LK. Všechna práva vyhrazena. Platí pouze pro účely autorizovaného zpracovatele. Žádná část Zásad územního rozvoje nesmí být měněna.

SAUL
SCHLIZOVÁ ARCHITEKTURA URBANISMU LIBEREC