


ZMĚNA




Číslo	Text změny - odůvodnění	Datum	Podpis


Výškový systém: B.p.v
Souřadnicový systém: S-JTSK

KONCEPT


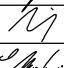
SILNICE I/35 BÍLÝ KOSTEL - HRÁDEK nad NISOU

Objednatel:	 ŘEDITELSTVÍ SILNIC A DÁLNIC ČR Ředitelství silnic a dálnic ČR Na Pankráci 56, 145 05 Praha 4 ŘSD ČR SPRÁVA Liberec Zeyerova 1310, 460 55 Liberec	Razítko:
Inženýr projektu:		Kontroloval: Datum: Podpis:

Zhotovitel:	SDRUŽENÍ "R35 BÍLÝ KOSTEL - HRÁDEK" Londýnská 564/79, 460 01 Liberec 11	
  	EUROVIA CS, a.s. Londýnská 564/79, 460 01 Liberec 11 Integra Liberec, a.s. Hrádecká 156, 460 01 Liberec ELTODO EG, a.s. Novodvorská 1010/14, 142 01 Praha 4	Razítko: Kontroloval: Datum: Podpis:

	Koordinátor RDS: Valbek, spol. s r.o. Vaňurova 505/17, 460 02 Liberec 3	Razítko: Kontroloval: Datum: Podpis:
---	--	--


SO 125 DOPRAVNÍ ZNAČENÍ

	Navrhl	Antonín SEIDL		Objednatel	ŘSD ČR
	Vypracoval	Stanislav KRUPÍČKA		Zak. číslo	001-11
	Zodp. projektant	Ing. Peter HAJOŠ		Datum	09/2011
	Tech. kontrola	Jiří MOTEJLEK		Stupeň	RDS
	Akce	SILNICE I/35 BÍLÝ KOSTEL - HRÁDEK nad NISOU		Měřítka	
Zhotovitel RDS: Disk, s.r.o. Menšíkovská 1239/10 180 00 Praha 6	Příloha	I. etapa - Zprovoznění okružní křižovatky VELKOPLOŠNÉ DOPRAVNÍ ZNAČKY		Č. přílohy	Paré
				3	


č. 013-00701
IS 6c - portál
Výška písma - 300 mm




č. 013-00702
IS 6e + IS 6g - portál
Výška písma - 300 mm

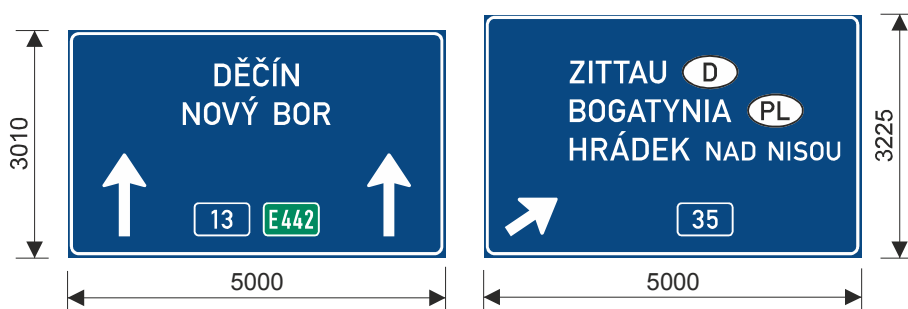


PRACOVNÍ
KOPIE

Kreslil: M. Balová	Kontroloval: Z. Tůmová	Schváleno - datum:	Název souboru: Disk 2011/Projekty/001-11-se -I-35-Bílý Kostel-Hrádek-RDS/Projektová dokumentace/ I. etapa-Zprovoznění OK/VLKP/001-11-001	Stupeň: RDS	Datum: 16/09/11
 DOPRAVNÍ ZNAČENÍ		Silnice I/35 Bílý Kostel - Hrádek n. N.			
		001-11-001	Měřítko: 1:100	Výtisk:	List: 1/4


č. 013-00704
IS 8b
Výška písma - 200 mm

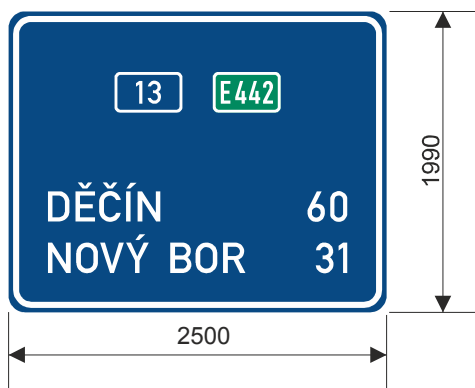


č. 013-00705
IS 6b
Výška písma - 200 mm

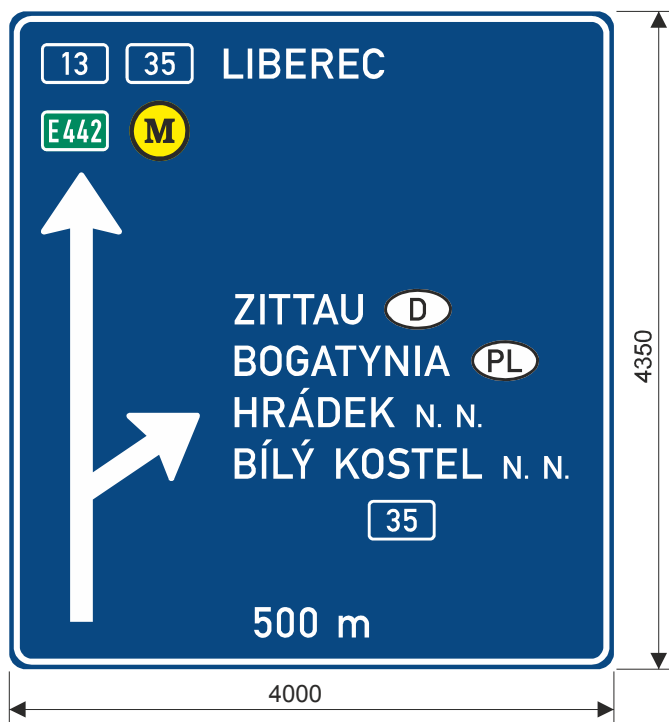


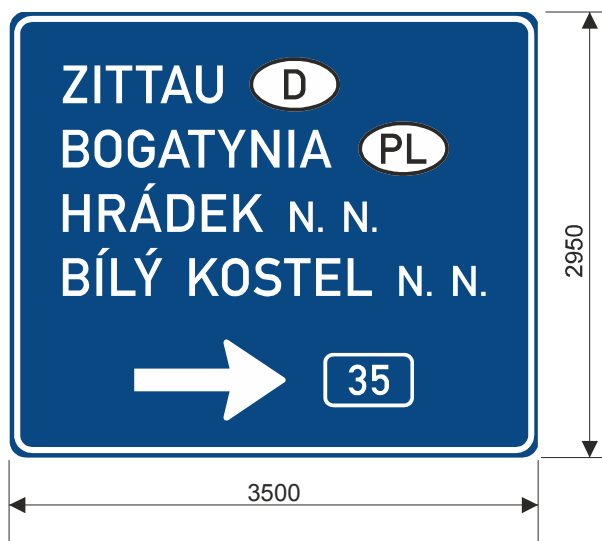
PRACOVNÍ
KOPIE

Kreslil: M. Balová	Kontroloval: Z. Tůmová	Schváleno - datum:	Název souboru: Disk 2011/Projekty/001-11-se -I-35-Bílý Kostel-Hrádek-RDS/Projektová dokumentace/ I. etapa-Zprovoznění OK/VLKP/001-11-001	Stupeň: RDS	Datum: 16/09/11
 DOPRAVNÍ ZNAČENÍ		Silnice I/35 Bílý Kostel - Hrádek n. N.			
		001-11-001	Měřítko: 1:50	Výtisk:	List: 2/4

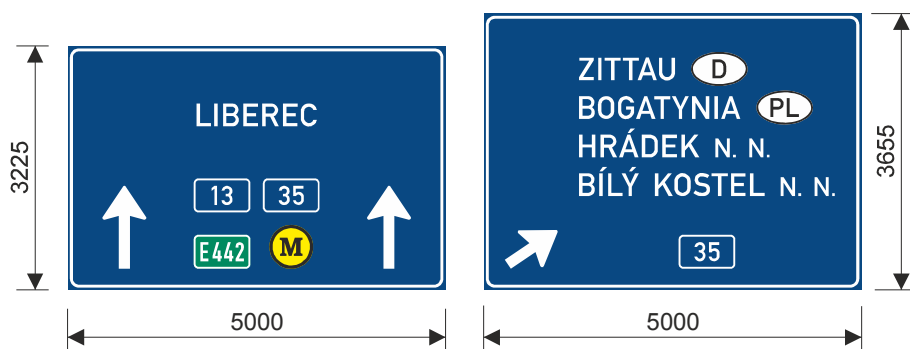


PRACOVNÍ
KOPIE


Kreslil: M. Balová	Kontroloval: Z. Tůmová	Schváleno - datum:	Název souboru: Disk 2011/Projekty/001-11-se -I-35-Bílý Kostel-Hrádek-RDS/Projektová dokumentace/ I. etapa-Zprovoznění OK/VLKP/001-11-001	Stupeň: RDS	Datum: 16/09/11
		Silnice I/35 Bílý Kostel - Hrádek n. N.			
		001-11-001	Měřítko: 1:100	Výtisk:	List: 3/4



Odpočívka
IS 6f

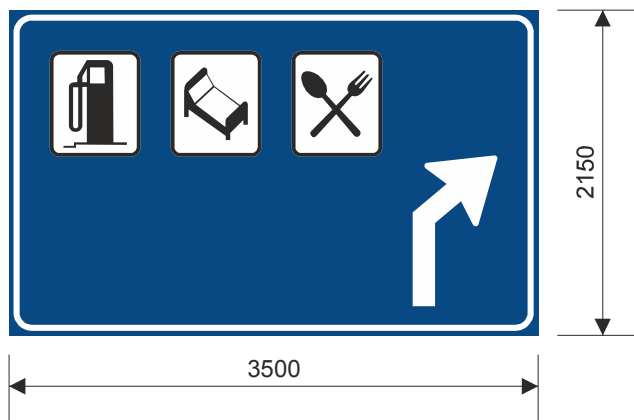

PRACOVNÍ
KOPIE

Kreslil: M. Balová	Kontroloval: Z. Tůmová	Schváleno - datum:	Název souboru: Disk 2011/Projekty/001-11-se -I-35-Bílý Kostel-Hrádek-RDS/Projektová dokumentace/ I. etapa-Zprovoznění OK/VLKP/001-11-001	Stupeň: RDS	Datum: 16/09/11
		Silnice I/35 Bílý Kostel - Hrádek n. N.			
		001-11-001	Měřítko: 1:50	Výtisk:	List: 4/4