


ZÁSADY ÚZEMNÍHO ROZVOJE LIBERECKÉHO KRAJE

ZÁZNAM O ÚČINNOSTI AKTUALIZACE Č. 1 ZÁSAD ÚZEMNÍHO ROZVOJE LIBERECKÉHO KRAJE		
Orgán vydávající Zásady územního rozvoje Libereckého kraje	Zastupitelstvo Libereckého kraje usnesením č. 1322/202K ze dne 30. března 2021	ze
Datum nabylí účinnosti Aktualizace č. 1 Zásad územního rozvoje Libereckého kraje	27. dubna 2021	
Podpisovatel:	Krajští úředníci Libereckého kraje odbor územního plánování a stavebního řádu Mgr. Zdeněk Husák, vedoucí odboru územního plánování a stavebního řádu	
Opomíjená úřední osoba:		
Podpis:		

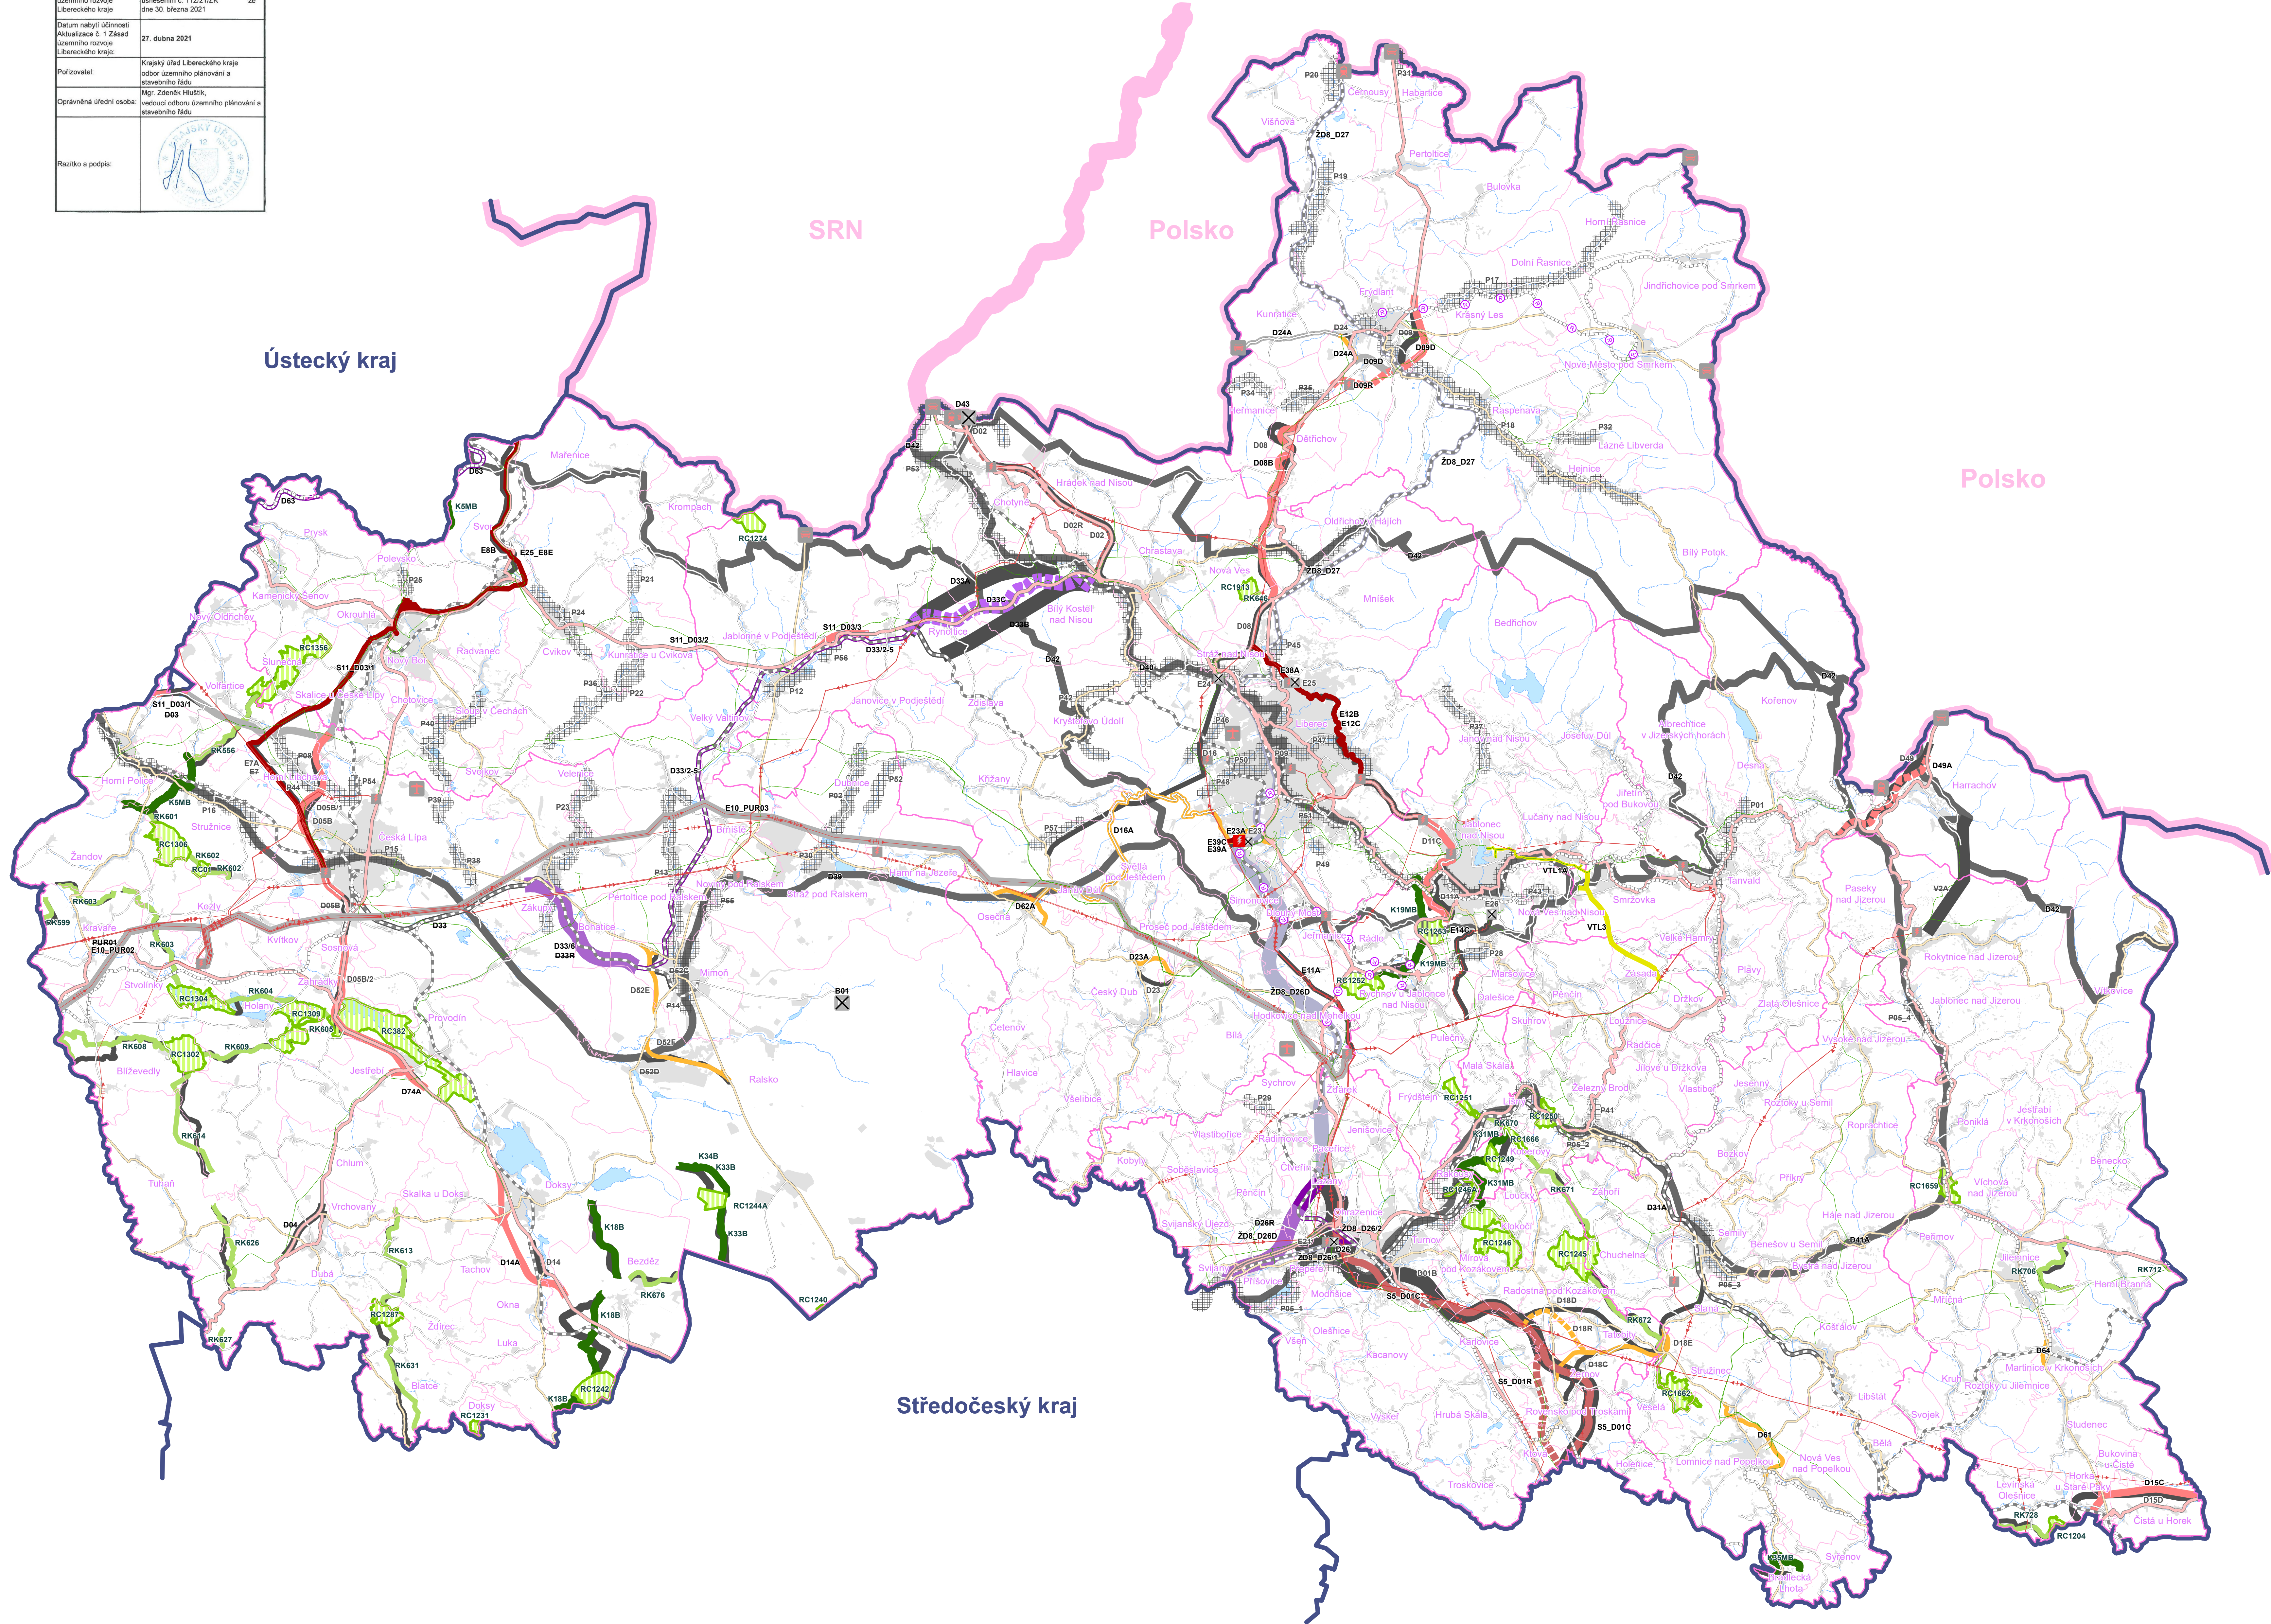

LEGENDA JEVY SCHVALOVANÉ - ZMĚNY V AKTUALIZACI Č.1 ZÚR LK

období	celková rozloha	změna označení	vypuštění
Dopravní infrastruktura			
koridory mezinárodního významu pro silniční dopravu (kapacitní silnice, silnice I. třídy)			
koridory republikového a nadregionálního významu pro silniční dopravu (silnice II. třídy)			
koridory mezinárodního a republikového významu pro železniční dopravu (nové úseky tratí)			
koridory pro optimalizace nebo modernizace stávajících tratí			
přeshraniční spojení silniční			
projekt společného využití tramvajových a železničních tratí			
multifunkční turistické koridory			
Technická infrastruktura			
koridory pro vedení VVN 400 kV a 110 kV			
koridory pro VTL plynovody			
koridory pro vodovodní přívaděže			
koridory pro umístění staveb a opatření pro snižování ohrožení území povodněmi			
transformovny			
Územní systém ekologické stability			
regionální biocentra			
nadregionální biokoridory, regionální biokoridory			
Plochy pro stavby a opatření k zajišťování bezpečnosti státu			
pěchotní střešnice			

LEGENDA JEVY INFORMATIVNÍ

Dopravní infrastruktura	
	dálnice, silnice I., II. a III. třídy
	železnice republikového významu, železnice regionálního významu
	letišťe
	přeshraniční spojení silniční, železniční
Technická infrastruktura	
	plynovody VTL
	vedení VVN 400 kV, 220 kV, 110 kV
	transformovny
Územní jednotky	
	státní hranice
	hranice krajů
	hranice správních obvodů obcí s rozšířenou působností
	hranice správních obvodů obcí
Ostatní jevy	
	zastavěné území
	vodní plochy, vodní toky

AKTUALIZACE Č. 1 ZÁSAD ÚZEMNÍHO ROZVOJE LIBERECKÉHO KRAJE

VÝKRES PLOCH A KORIDORŮ VČETNĚ ÚZEMNÍHO SYSTÉMU EKOLOGICKÉ STABILITY

SEVERKA	ČÍSLO VÝKRESU	OBJEDNATEL	PROJEKTANTI
	2	LIBERECKÝ KRAJ U JEZU 642/2A 461 80 LIBEREC	ING. ARCH. J. PLÁŠIL, ING. ARCH. V. HRON ING. O. LUBOJACKÝ, ING. ARCH. Z. BÍČEK RNDr. R. ROLC, Ph.D., RNDr. Z. KADLÁŠ
	HEŘTIKODATUM 1:100 000 02 / 2021	ZAKÁZKA SAUL S.R.O. U DOMOVINY 491/1 460 01 LIBEREC	ZHOTOVITEL ING. J. HROMEK, ING. L. KRÉNEK ING. J. KOBRLÉ, ING. V. JANEČKA MGR. P. BAUER
	12/2014 OLP/928/2014		

Liberecký kraj
Tiskeno z podkladů databáze ÚAP LK. Všechna práva vyhrazena. Platné jsou pouze výtisky autorizované zpracovatelem. Žádná část Zásad územního rozvoje nesmí být měněna.

SAUL
SROUZENÍ ARCHITEKTŮ URBANISTŮ LIBEREC