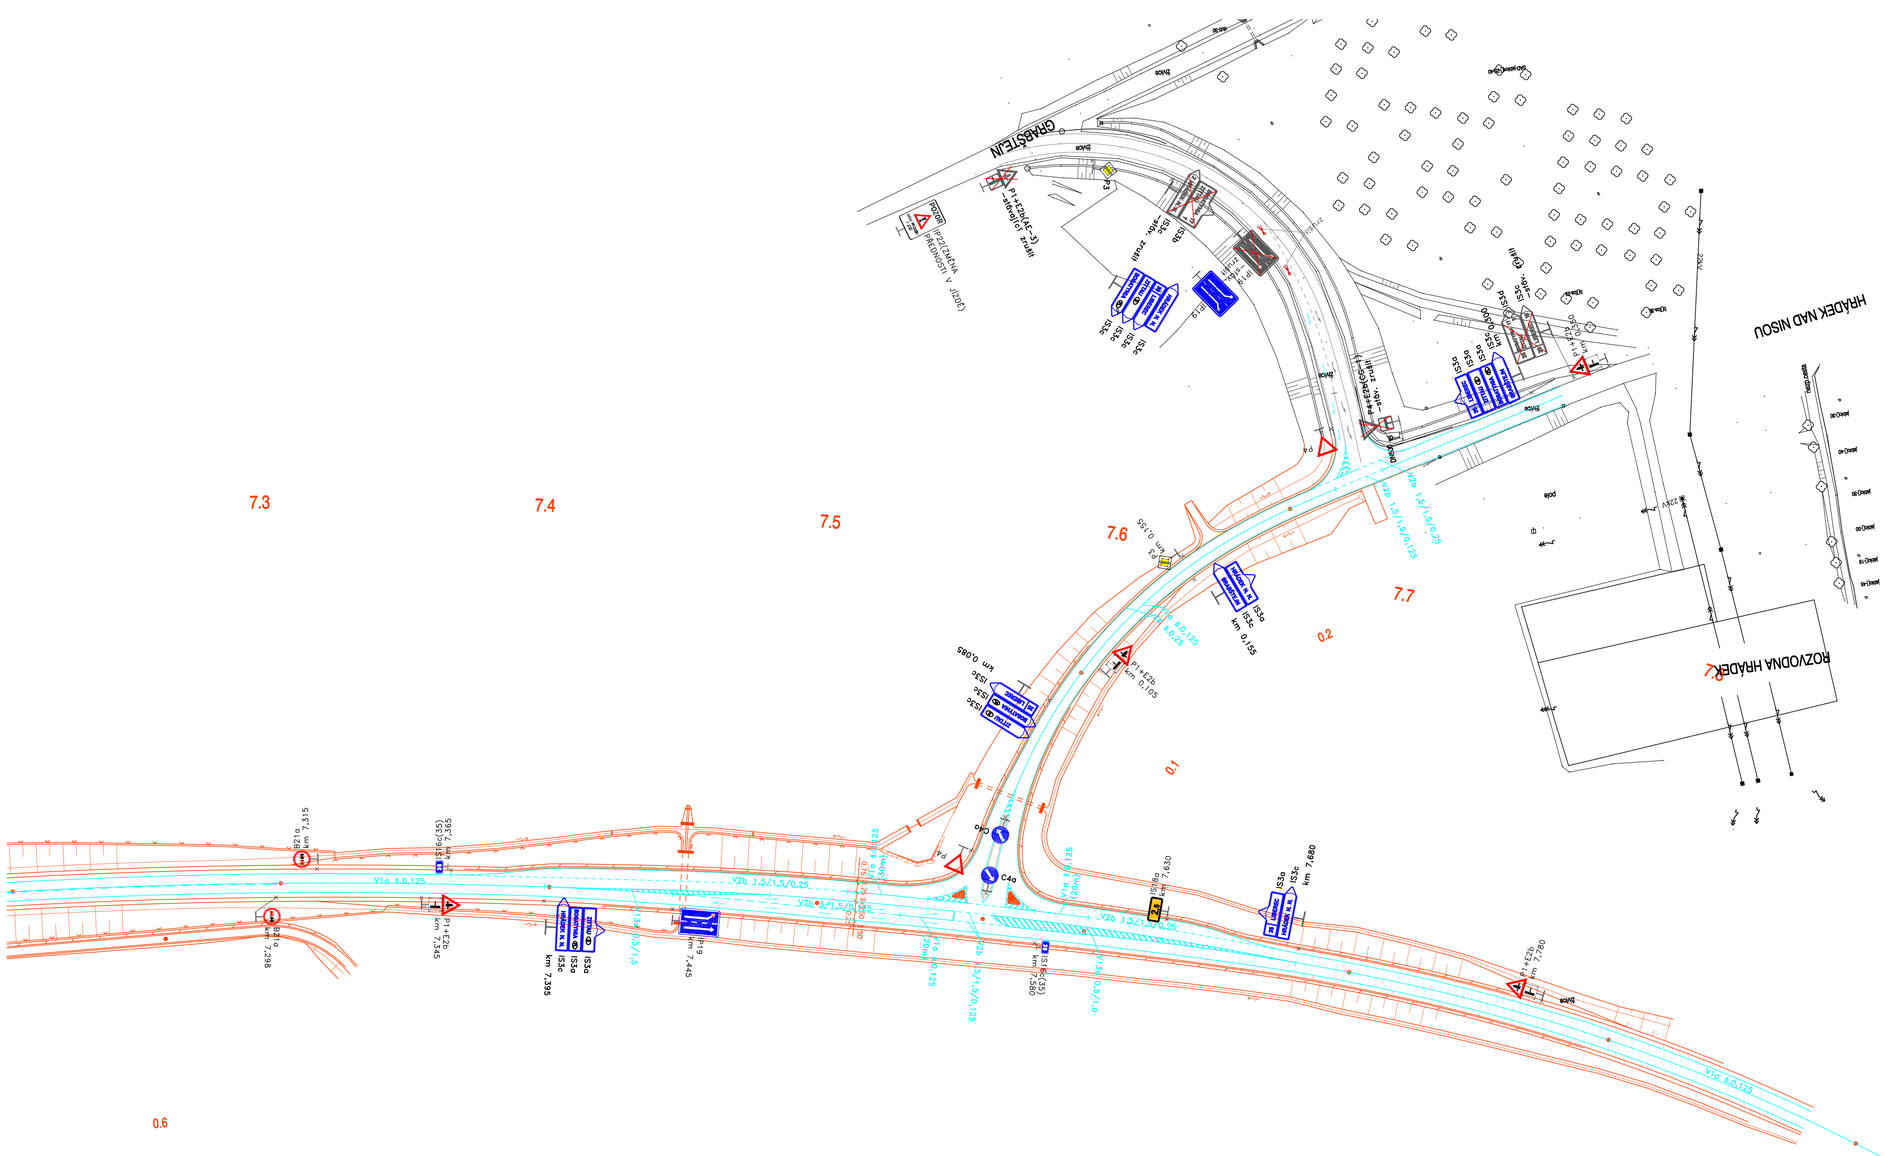
7.3
7.4
7.5
7.6
7.7
0.1
0.2
0.6
GRÁDEK
HRÁDEK NAD NISOU
ROZVODNÁ HRÁDEK
V1a 4,0/25
V2b 1,5/1,5/0,25
V1a 4,0/125
V2b 1,5/1,5/0,125
V1a 4,0/0,125
V2b 1,5/1,5/0,25
V1a 4,0/0,25
V2b 1,5/1,5/0,125
V1a 4,0/0,125
V2b 1,5/1,5/0,25
V1a 4,0/0,125
V2b 1,5/1,5/0,125
V1a 4,0/0,125
V2b 1,5/1,5/0,25
V1a 4,0/0,125
V2b 1,5/1,5/0,25
V1a 4,0/0,125
V2b 1,5/1,5/0,25